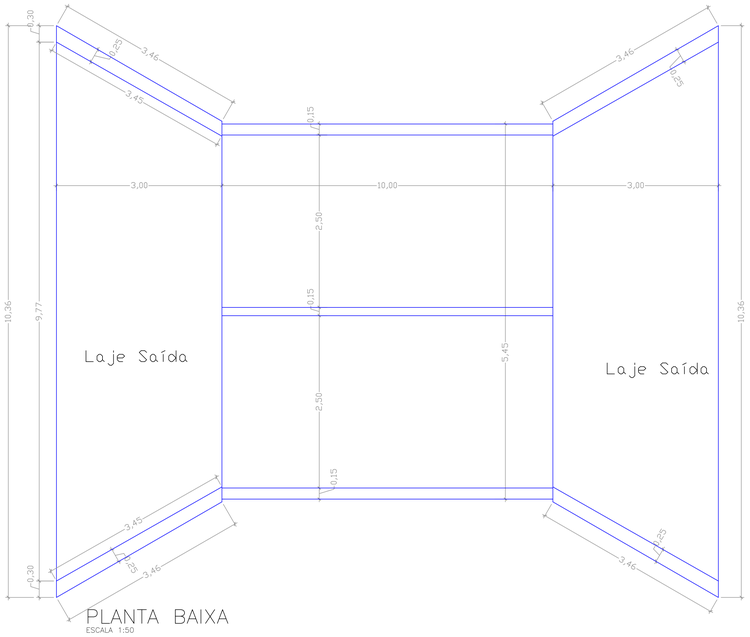

PLANTA BAIXA
ESCALA 1:50

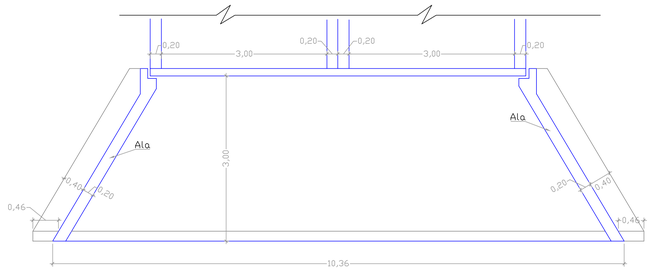

PLANTA BAIXA BOCA
ESCALA 1:50

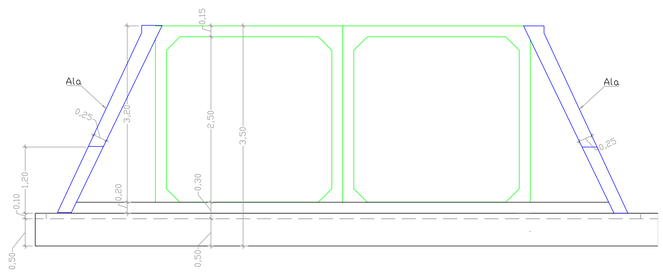

VISTA EM ELEVAÇÃO
ESCALA 1:50

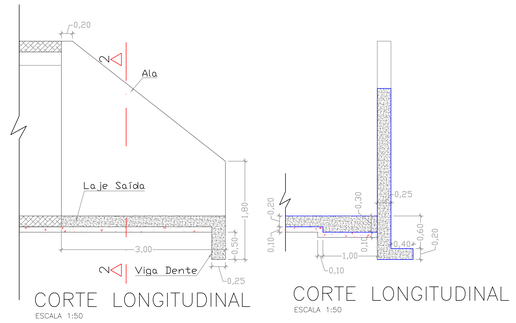

CORTE LONGITUDINAL
ESCALA 1:50

CORTE LONGITUDINAL
ESCALA 1:50

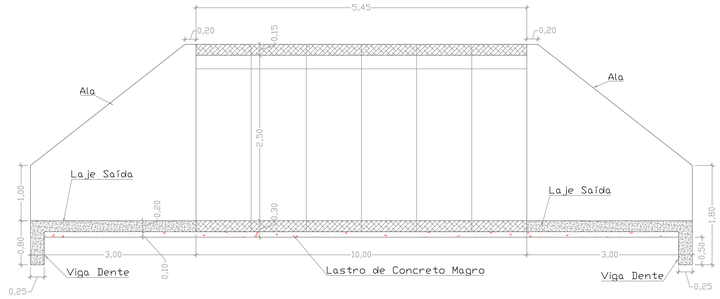

CORTE LONGITUDINAL
ESCALA 1:50

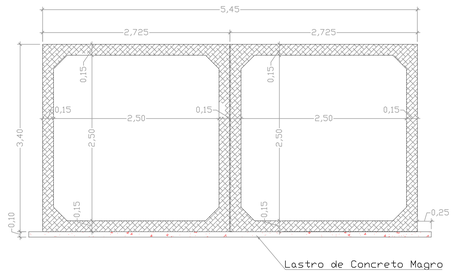

CORTE TRANSFERSAL
ESCALA 1:50

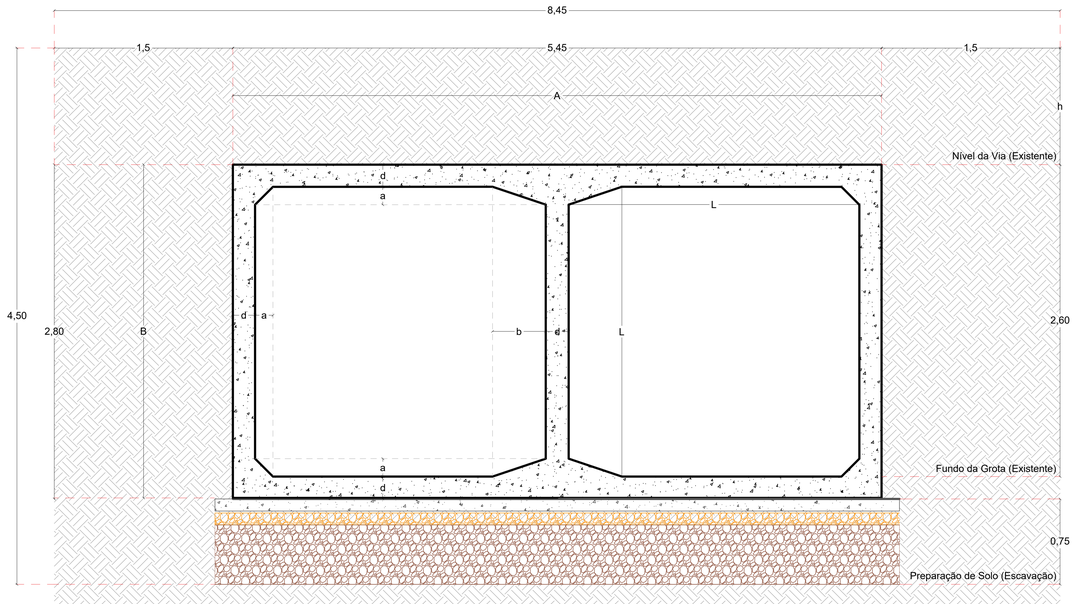

DET. - BDCC - 2,50 m x 2,50 m
ESCALA 1-25

SEÇÃO L = 250		0 ≤ h ≤ 100		
fs ≥ MPa		0,10	0,21	0,21
MEDIDAS	UNID.	SIMPLES	DUPLO	TRIPLO
A	cm	290	545	810
B	cm	290	280	280
C	cm	320	575	840
a	cm	15	15	15
b	cm	---	45	45
d	cm	20	15	15
LASTRO	m³	0,32	0,58	0,84
FORMA	m²	13,20	20,00	27,20
CONCRETO	m³	2,21	2,94	4,25
REVESTIMENTO	m³	0,13	0,25	0,38

- Não foi apresentado teste de sondagem e/ou caracterização do solo;
- A galeria deverá estar assentada sobre o terreno firme, caso contrário, deverá ser substituido o terreno de má fundação por enrocamento até a cota de base do berço;
- A galeria deverá estar assentada sobre o terreno firme, caso contrário, deverá ser substituido o terreno de má fundação por enrocamento até a cota de base do berço;
- Em projeto é apresentada a utilização de Rachão, porém tanto sua utilização quanto a sua espessura, deverá ser definida pela fiscalização, após a verificação do tipo de solo através de sondagens;
- Tanto o Bueiro quanto a Boca do Bueiro BDCC 2,50 x 2,50 m deverá ser construída de acordo com as especificações estabelecidas pelo Álbum de Projetos - Tipo de Dispositivos de Drenagem - DNIT (2006);
- Este projeto foi desenvolvido com embasamento no levantamento enviado pelo Contratante, é de responsabilidade do mesmo qualquer problemas na fase de execução oriundo de falta de informação do levantamento fornecido.

PREFEITURA:

BOMBEIRO:

NATURATINS:

OBRA DE ARTE CORRENTE

CARACTERÍSTICA:
CONSTRUCÃO DE BUEIRO CELULAR

ENDEREÇO:
REGIÃO CANTO DA VAZANTE - GUARAI - TOCANTINS
ZONA RURAL

PRANCHA: 01/02

PS ENGENHARIA & PROJETOS

ÁREAS:

CONSTRUÇÃO DE BUEIRO CELULAR

PROPRIETÁRIO: *ASS.:*
NOME: PREFEITURA MUNICIPAL DE GUARAÍ - TO
CNPJ: 02.970.948/0001-33

AUTOR RESP. TEC. *ASS.:*
ADOLFO JOACOA Engenheiro Civil
JUNQUEIRA NETO Registro 43720
CREA TO
NOME: JUCELIO J. DA SILVA JR
CREA: 211095-D-TO

CONTEÚDO:
PLANTA BAIXA, IMPLANTAÇÃO, PERFIL, DETALHAMENTO E TABELA.

ESCALAS:	*DATA:*	*CONFERIDO:*	*DESENHO:*
INDICADAS	JULHO DE 2021		

Telefone de cont. (63)98412-3459